



BESTUHLUNGSPLAN 1
Reihenbestuhlung


EG Saal 450 Plätze
OG Empore 113 Plätze
OG Seite 0 Plätze
Gesamt 563 Plätze

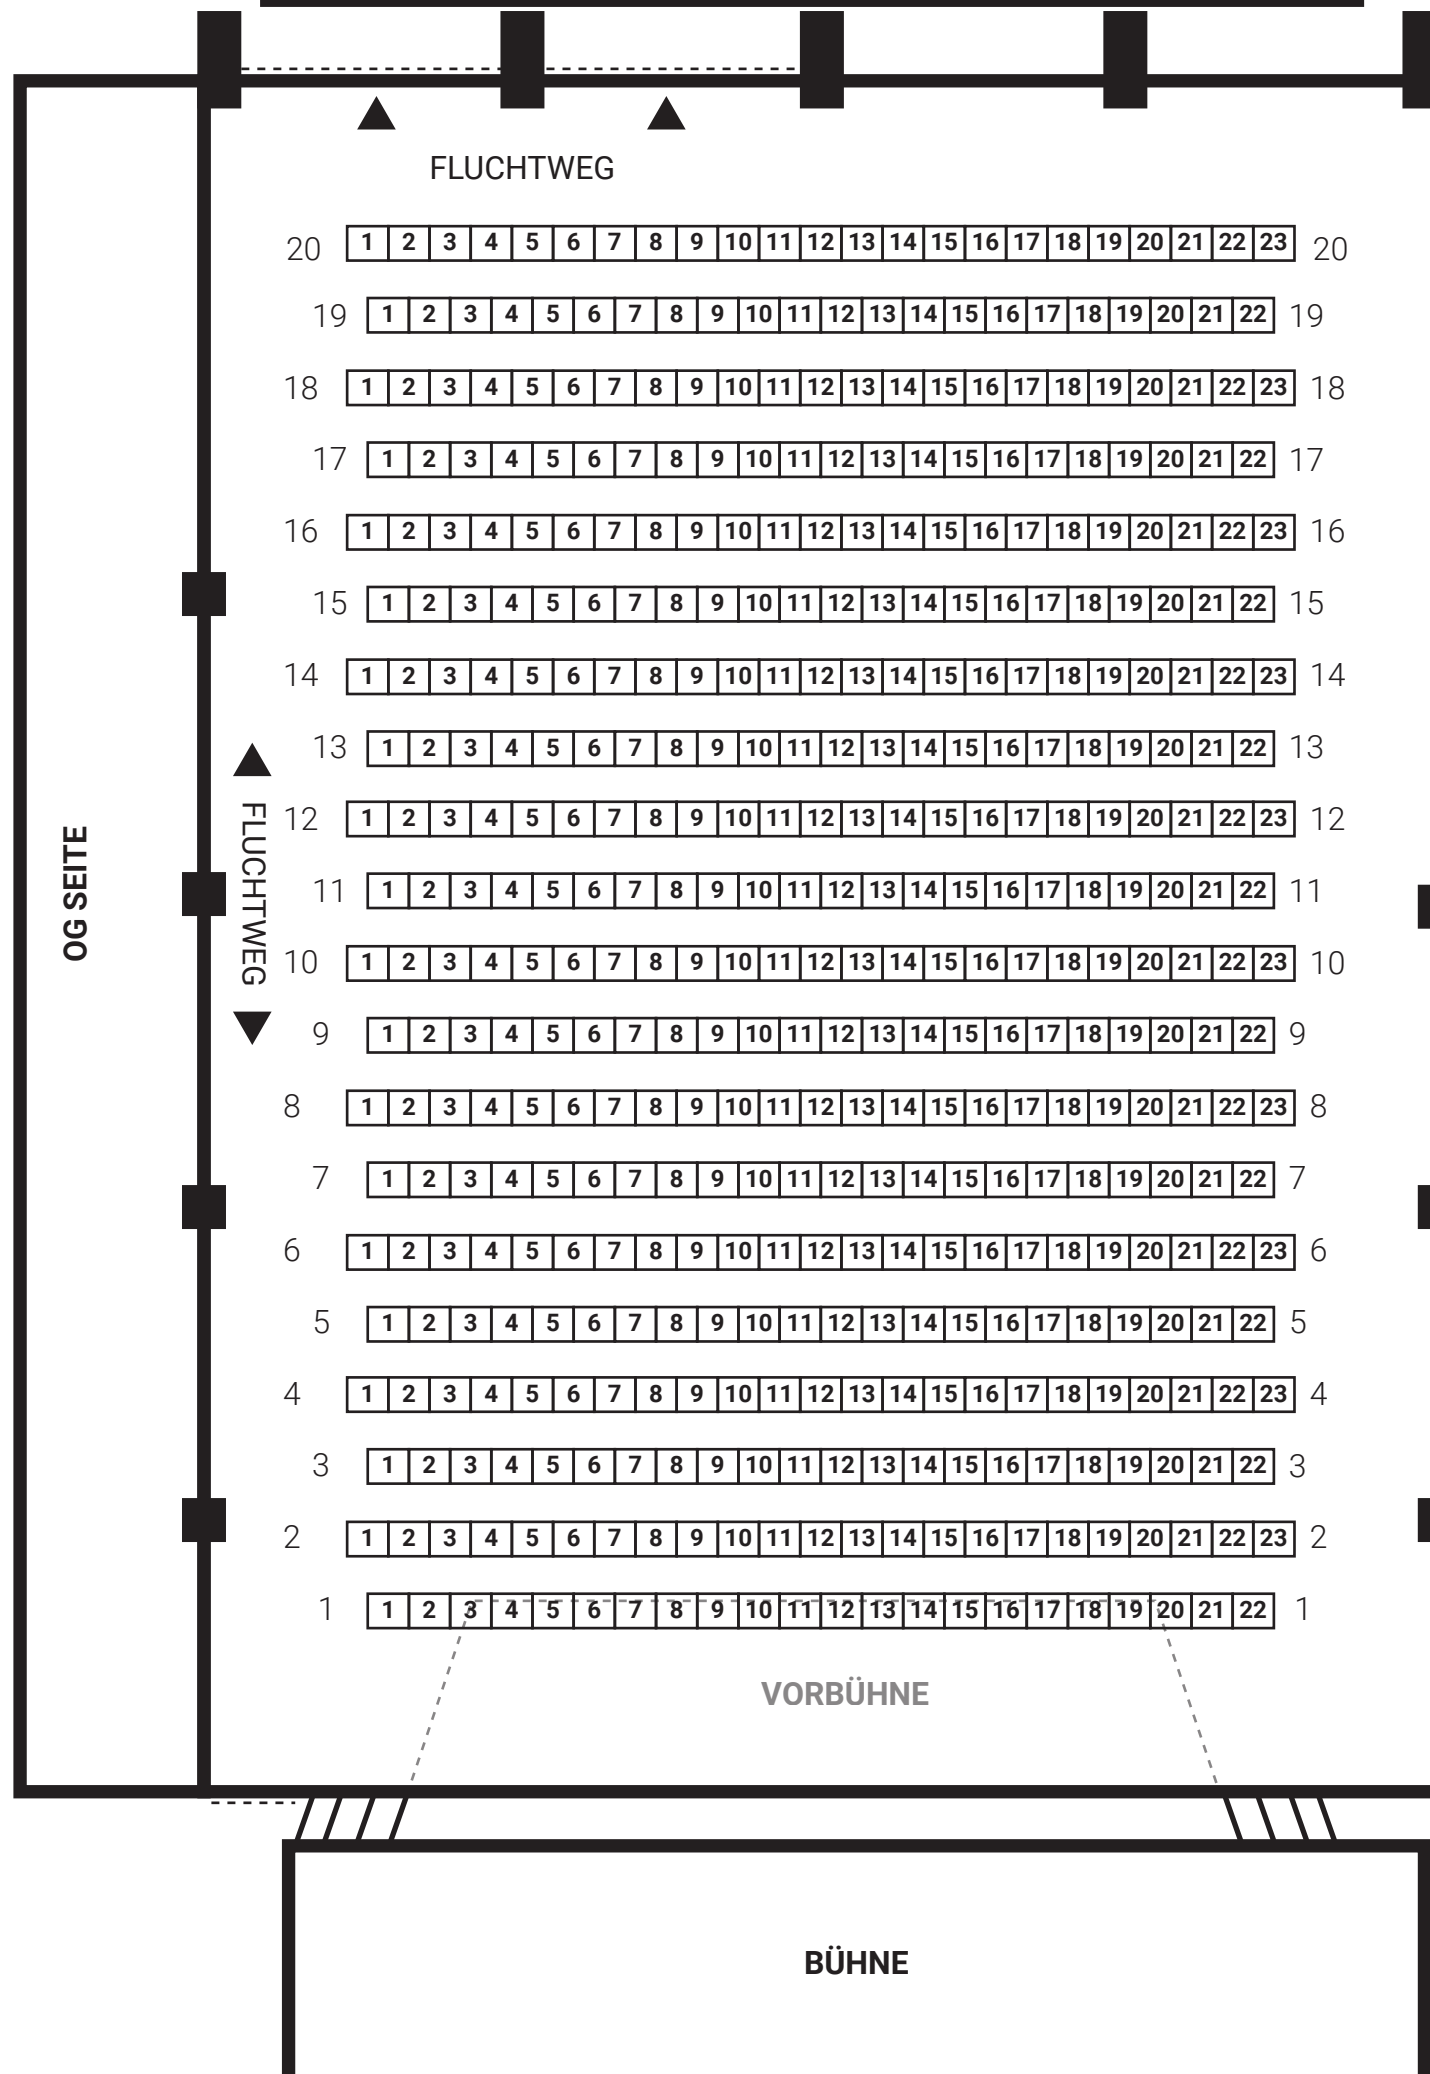


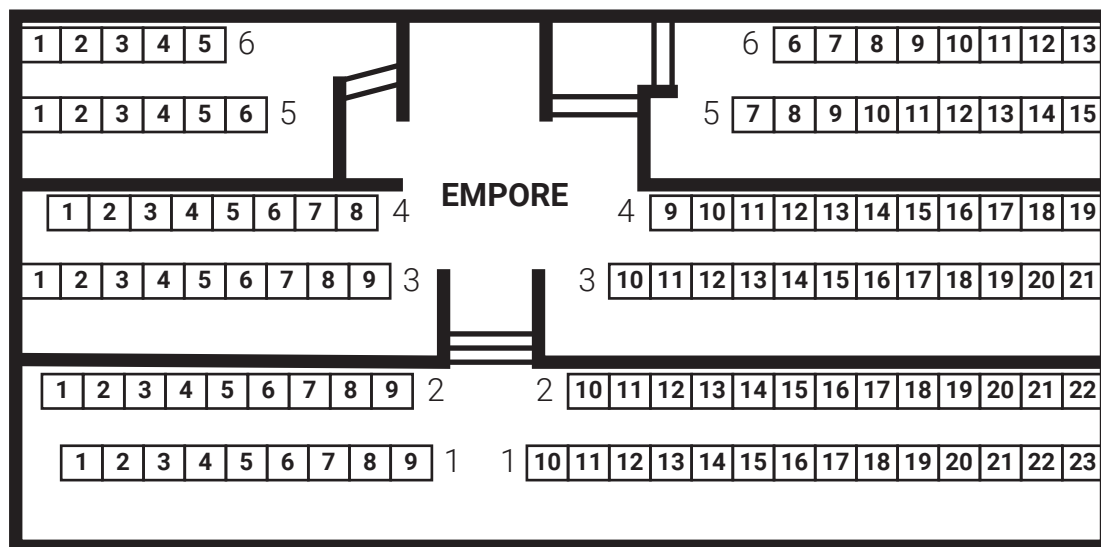

BESTUHLUNGSPLAN 2
Reihenbestuhlung mit Trennwand


EG Saal 367 Plätze
 OG Empore 113 Plätze
 OG Seite 0 Plätze
 Gesamt **480** Plätze

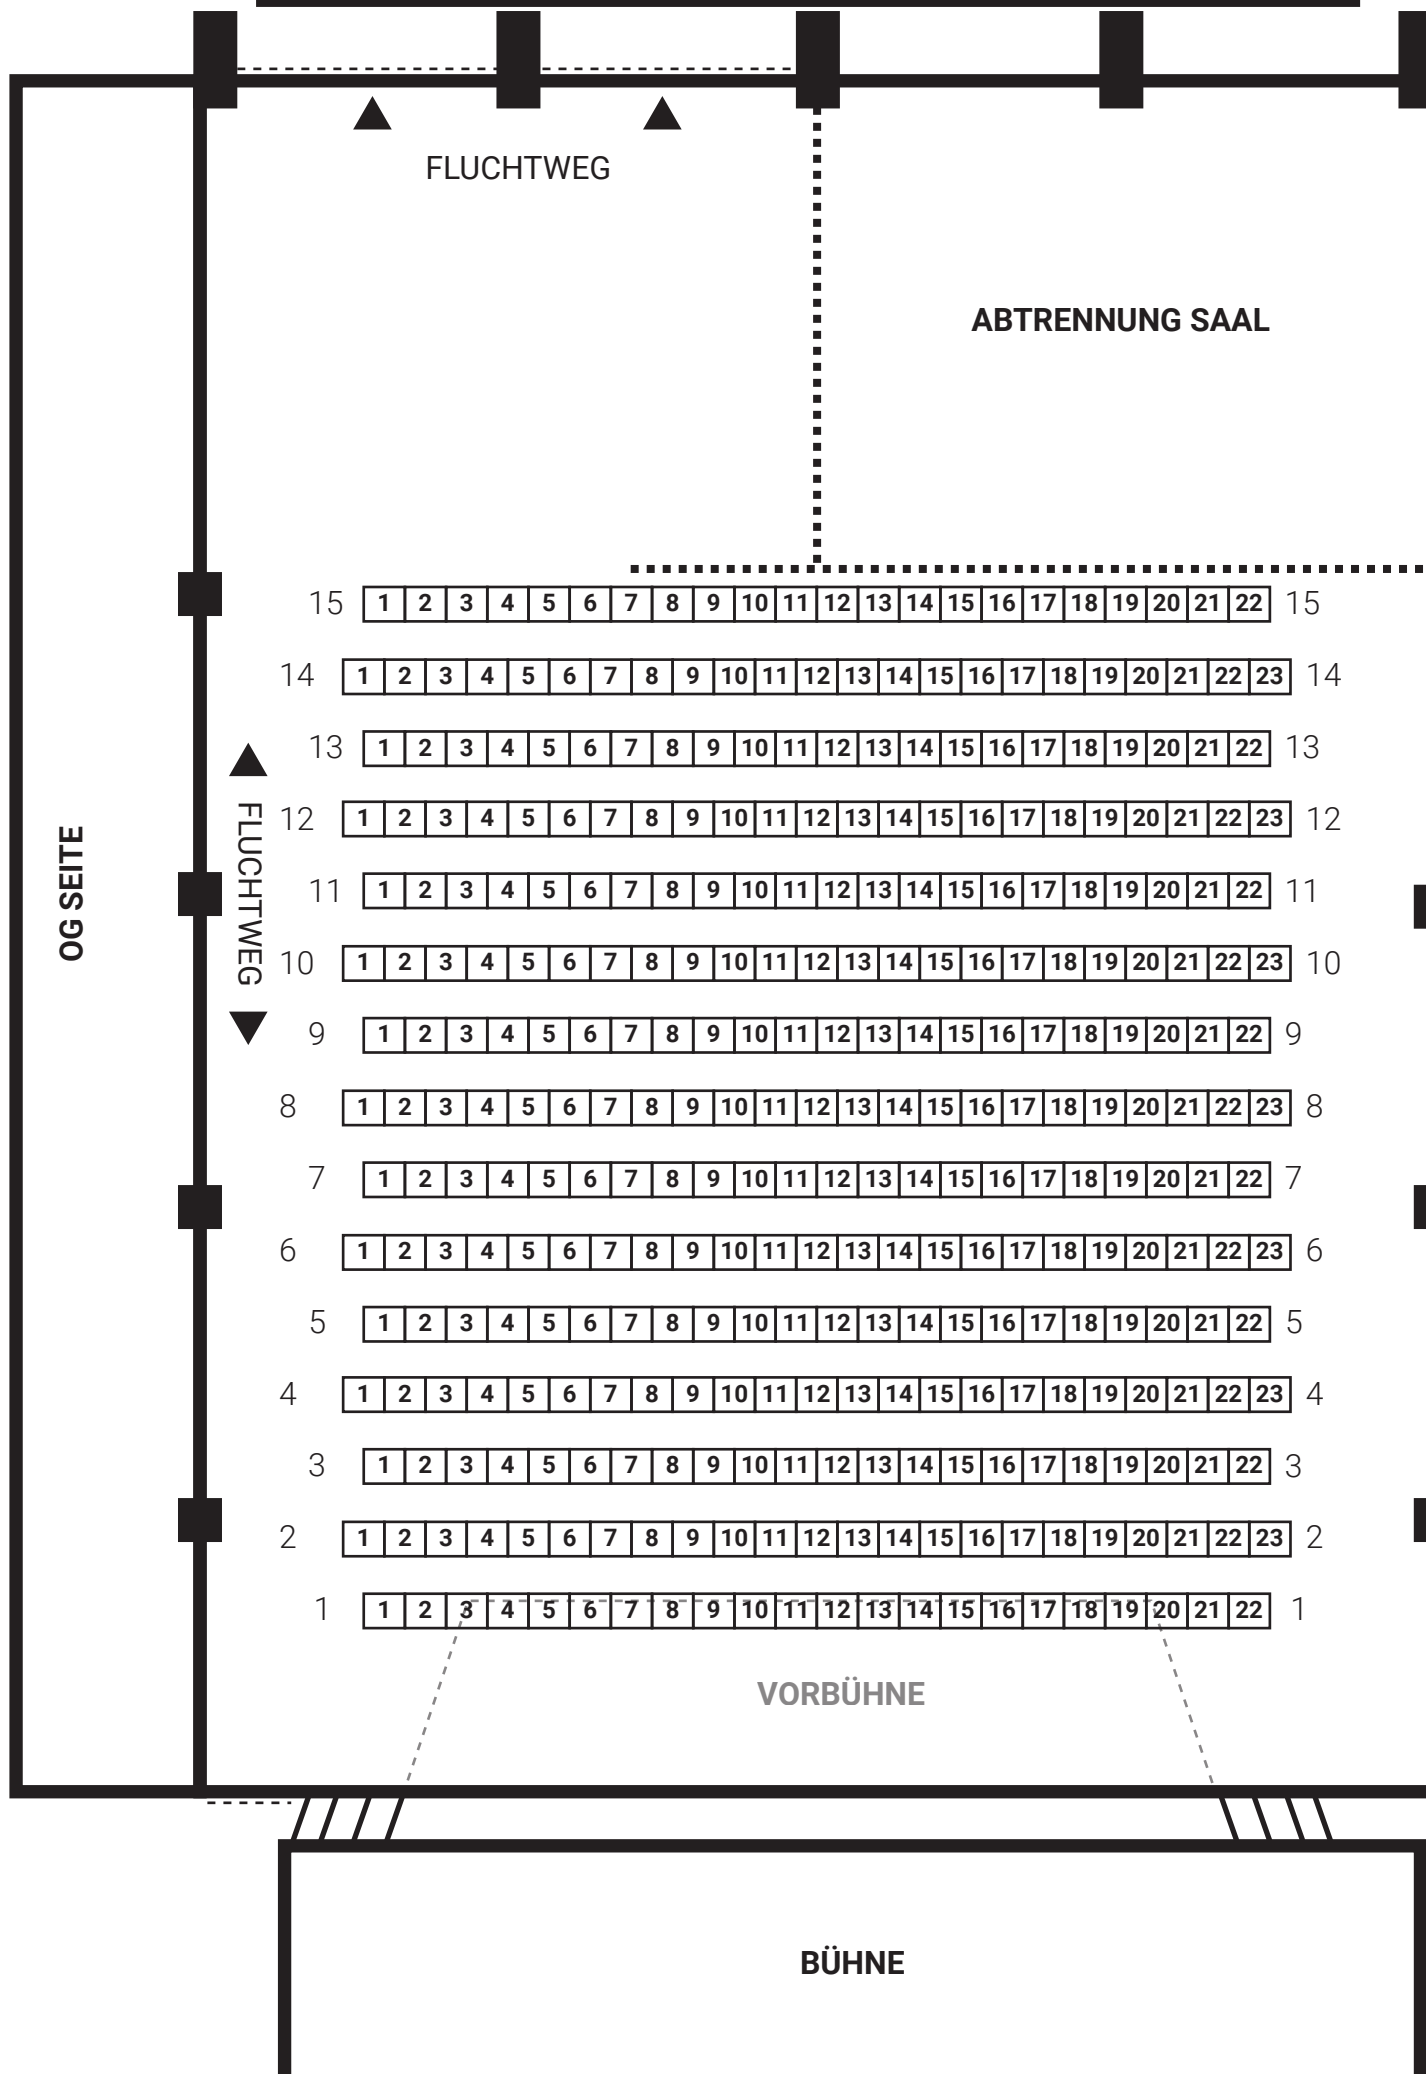

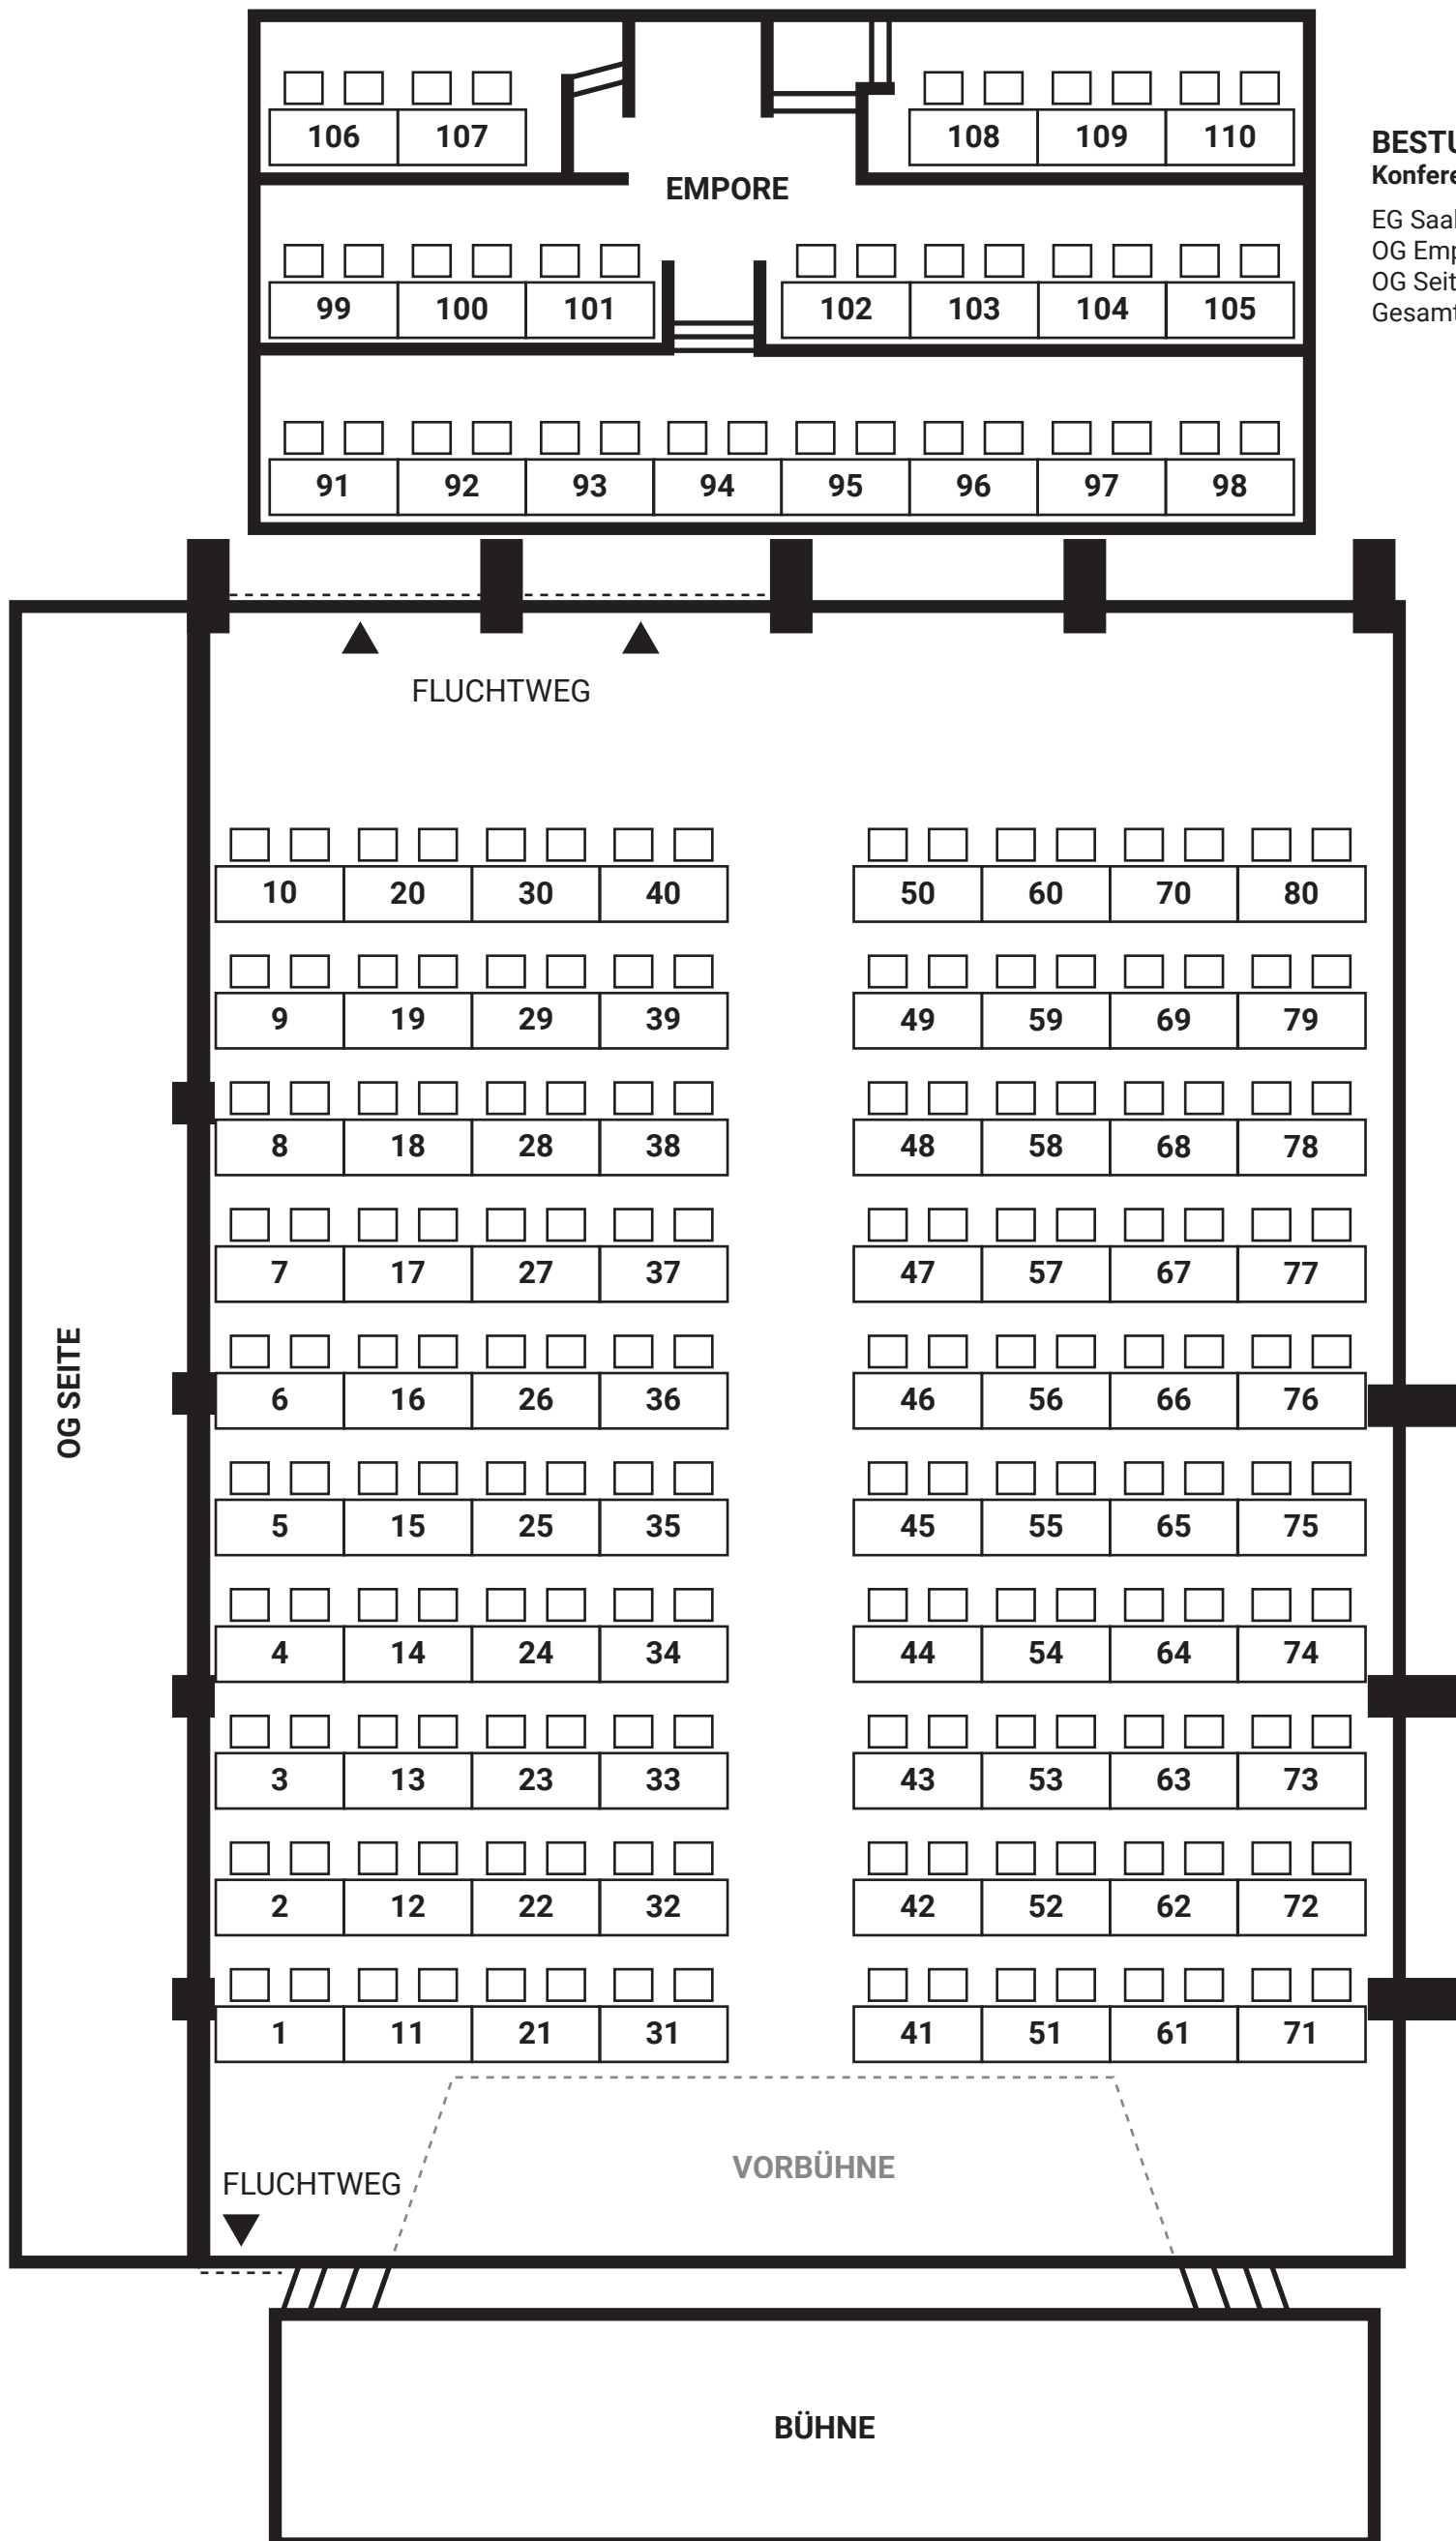


BESTUHLUNGSPLAN 3
Konferenz

EG Saal 160 Plätze
OG Empore 40 Plätze
OG Seite 0 Plätze
Gesamt 200 Plätze

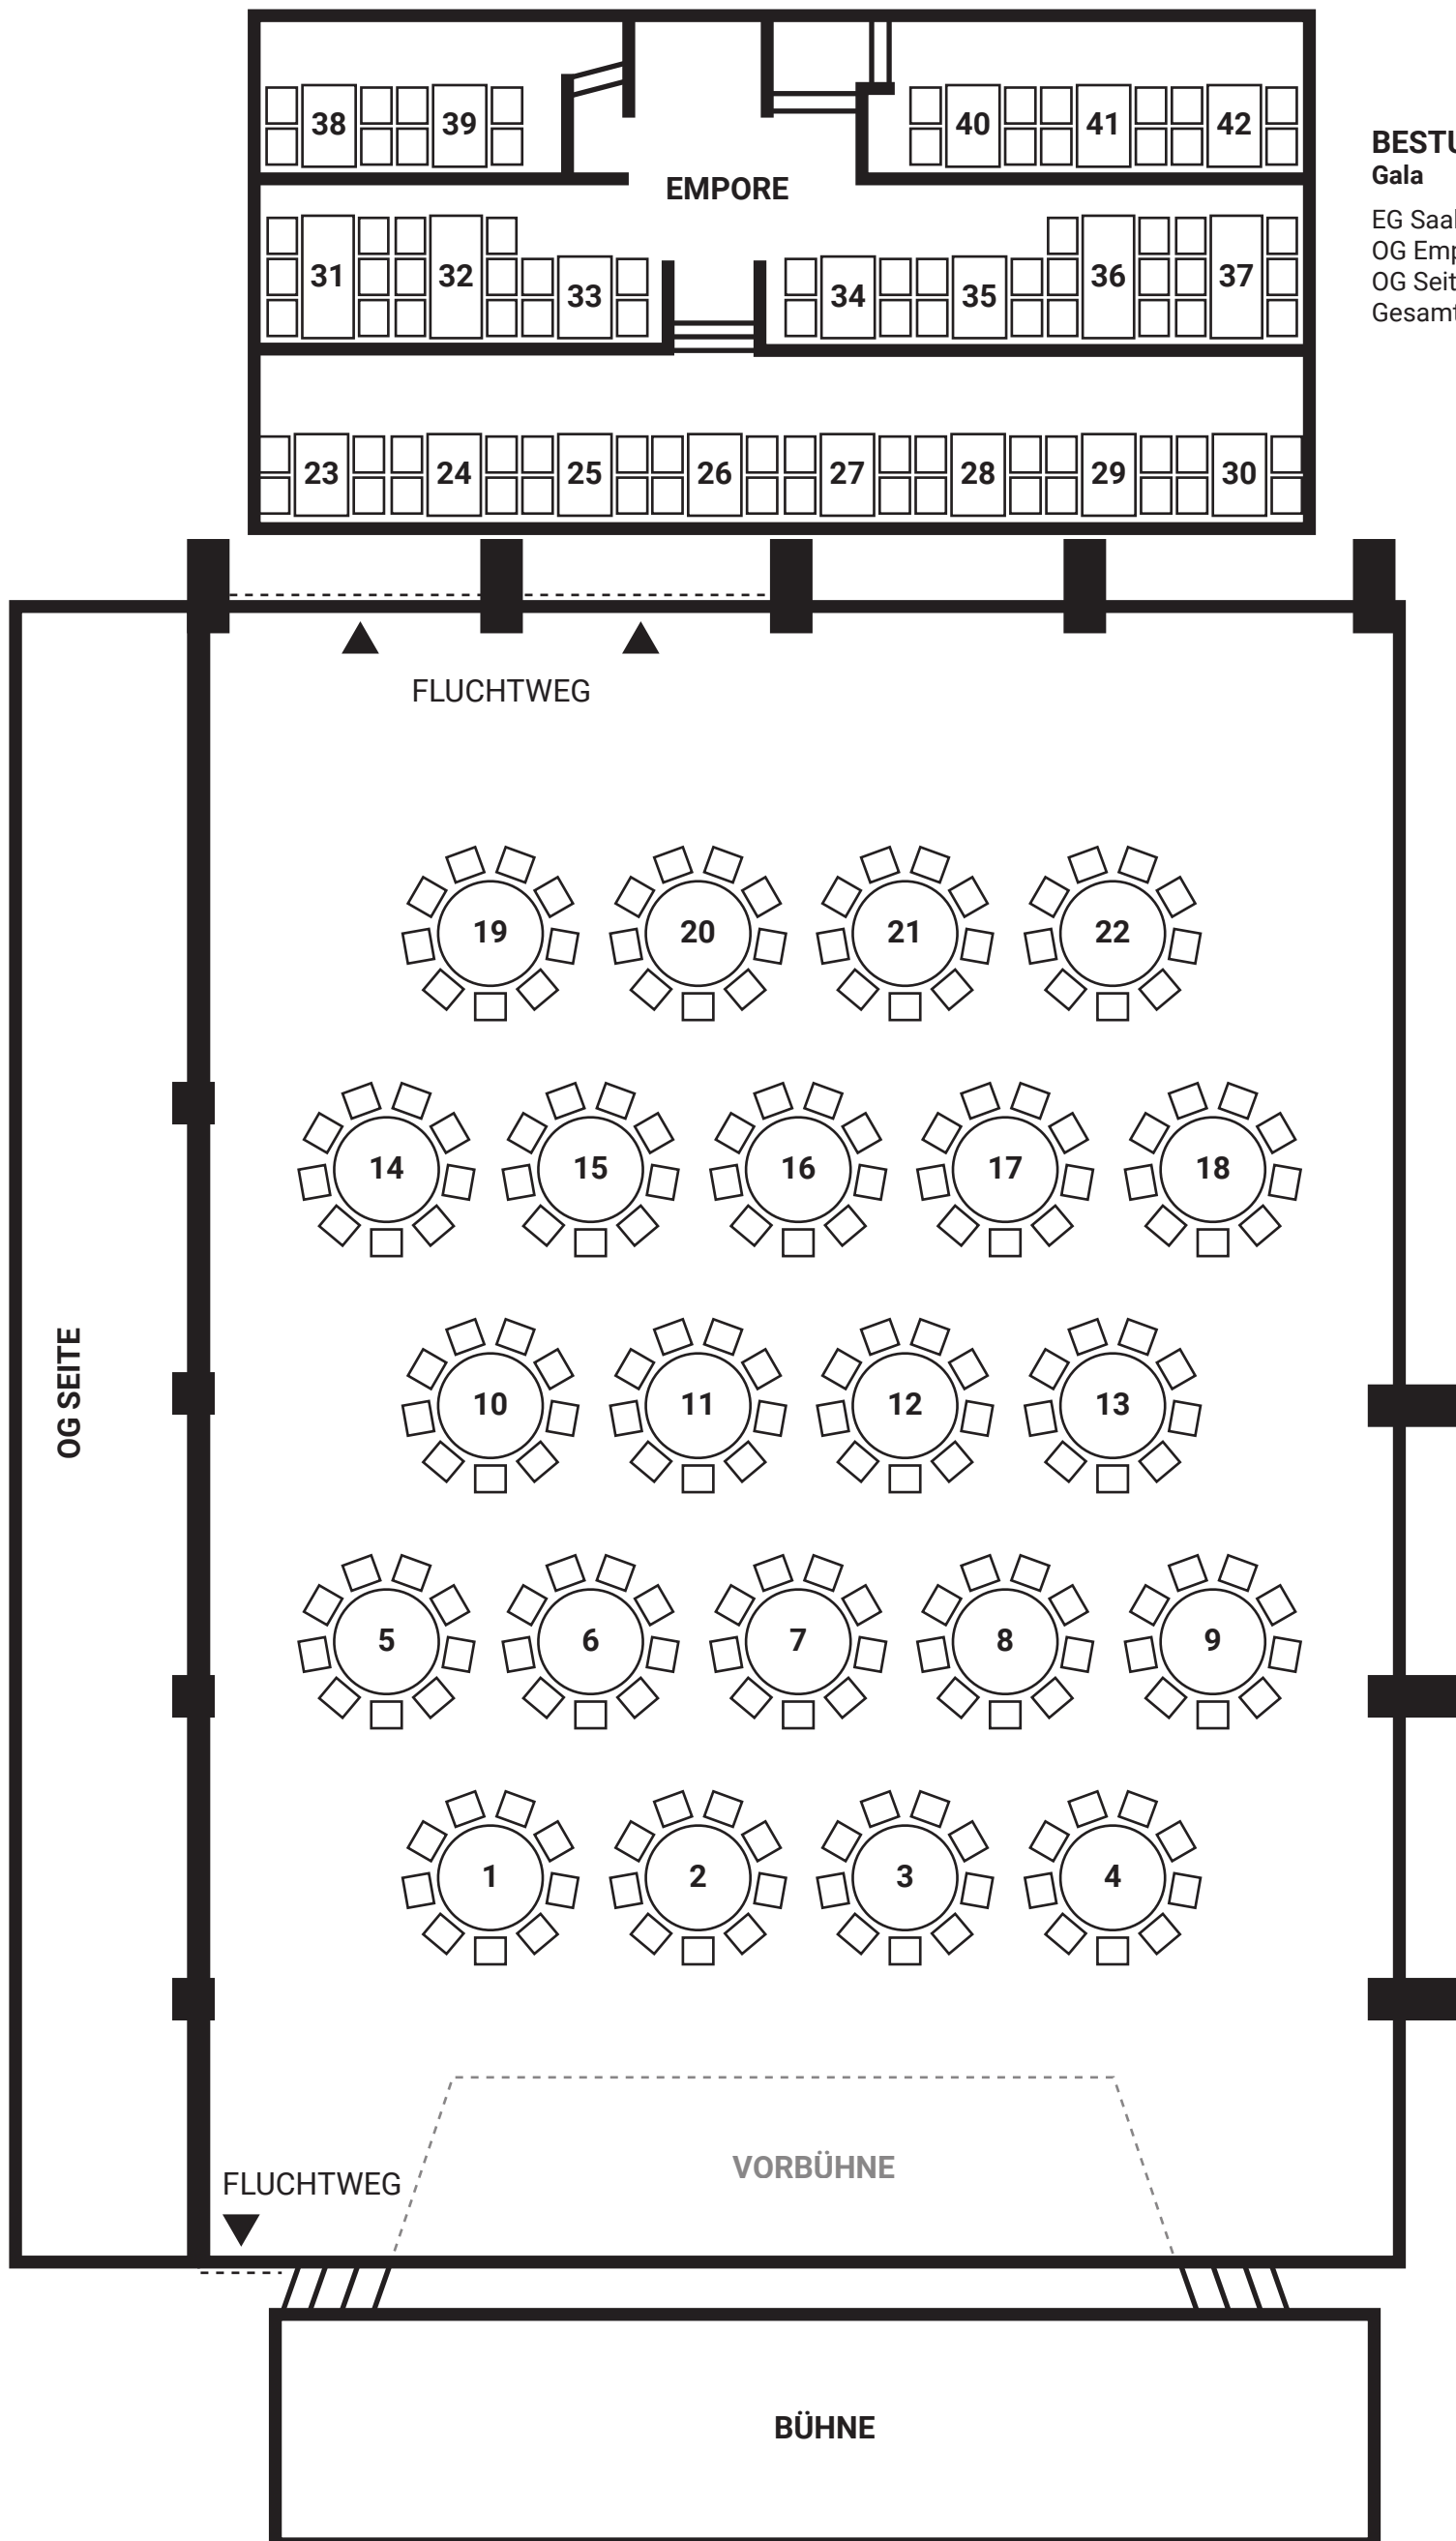


BESTUHLUNGSPLAN 4
Gala

EG Saal 198 Plätze
OG Empore 96 Plätze
OG Seite 0 Plätze
Gesamt 294 Plätze

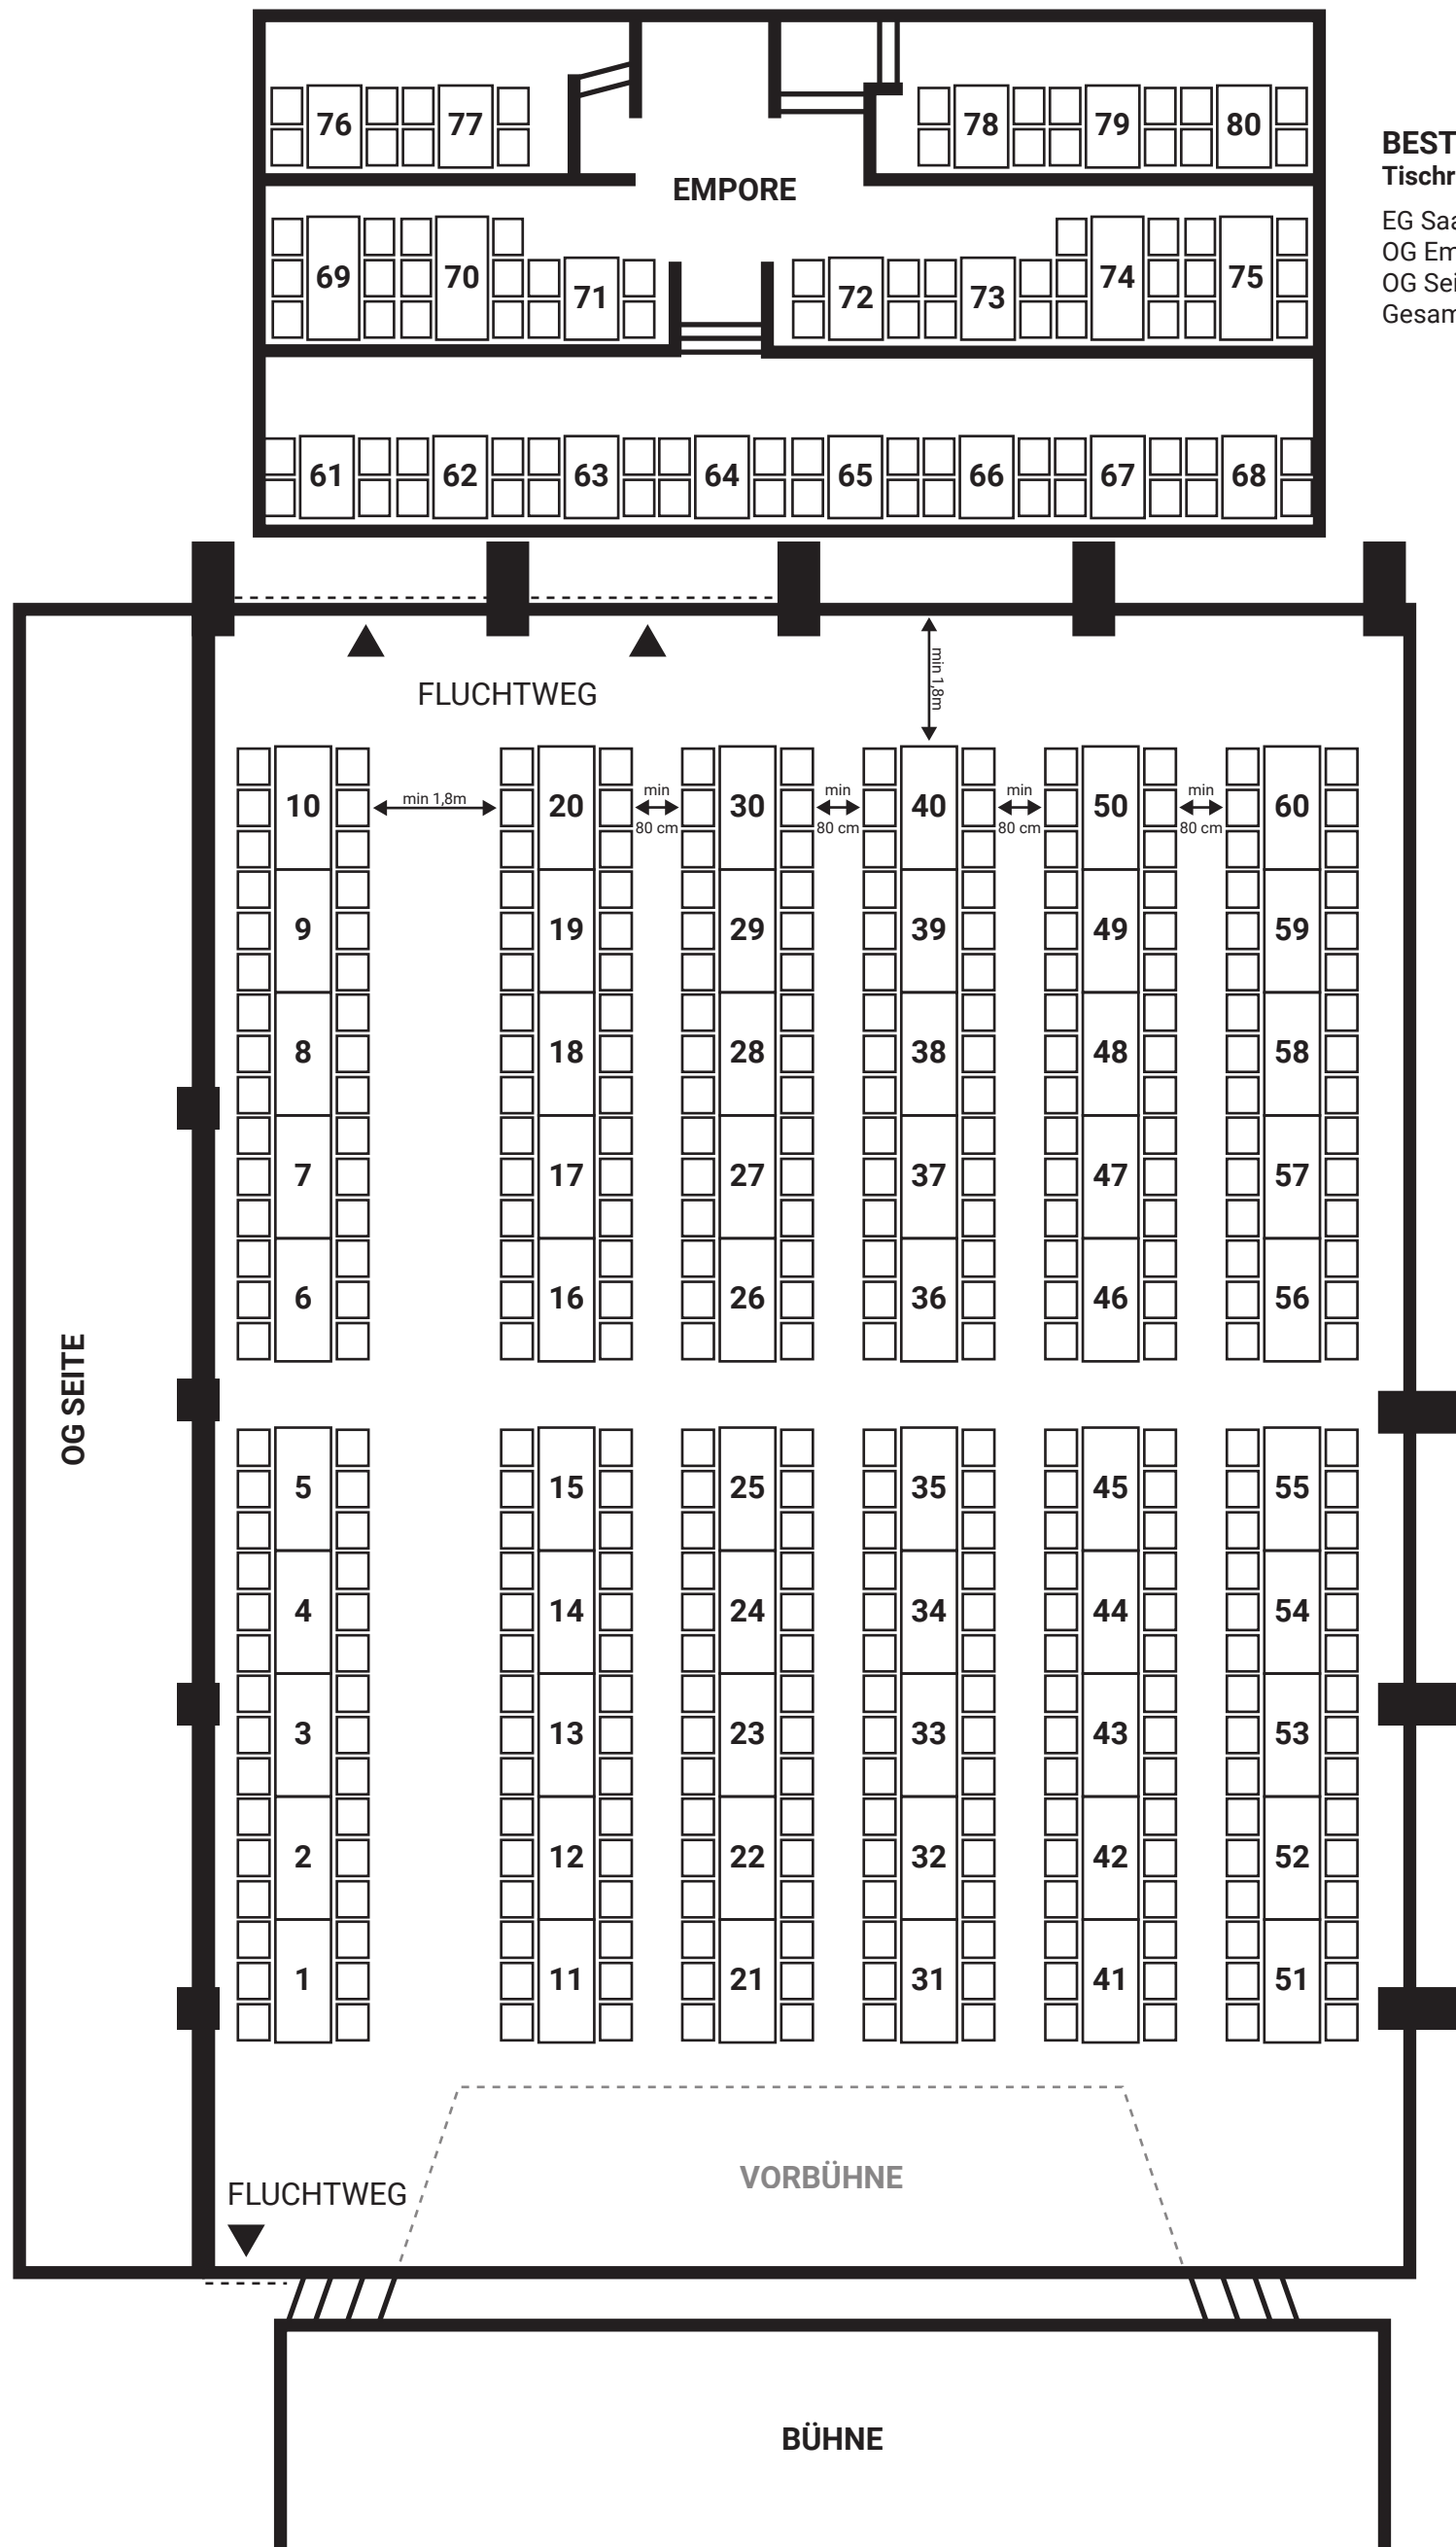

BESTUHLUNGSPLAN 5
Tischreihen

EG Saal **360** Plätze
OG Empore **96** Plätze
OG Seite **0** Plätze
Gesamt **456** Plätze

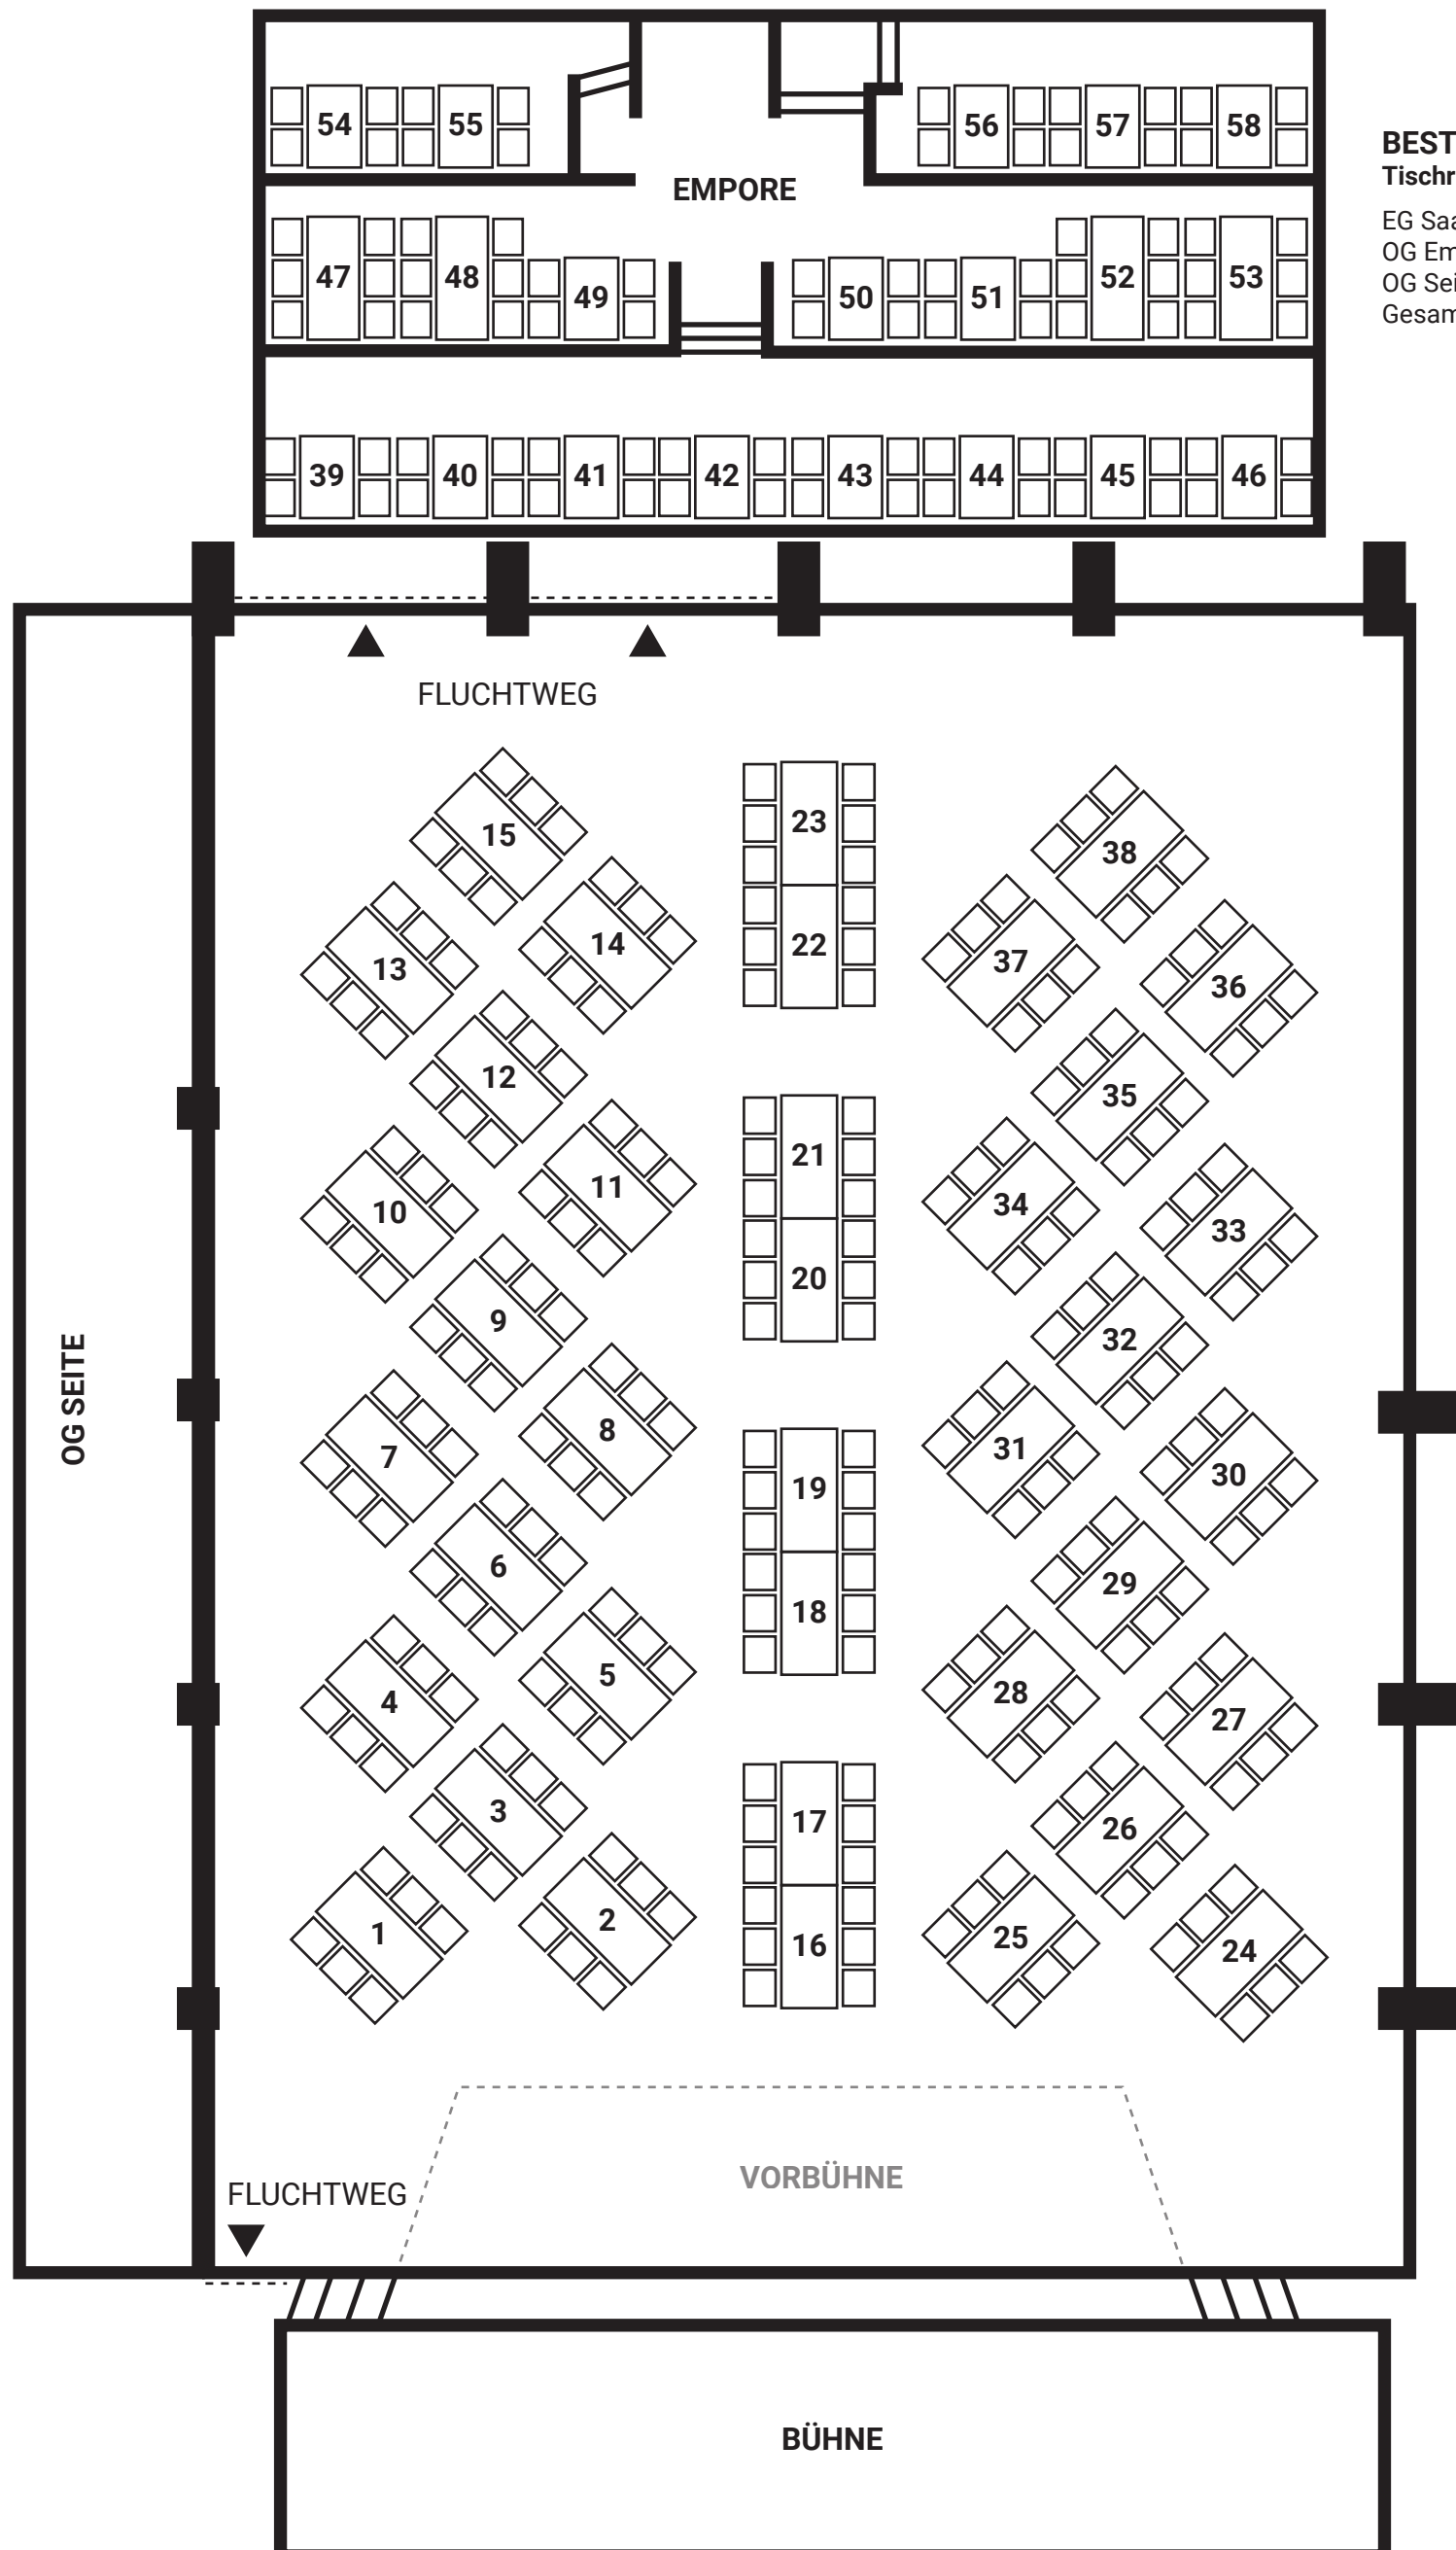

BESTUHLUNGSPLAN 6


Tischreihen versetzt

EG Saal 228 Plätze

OG Empore 96 Plätze

OG Seite 0 Plätze

Gesamt 324 Plätze

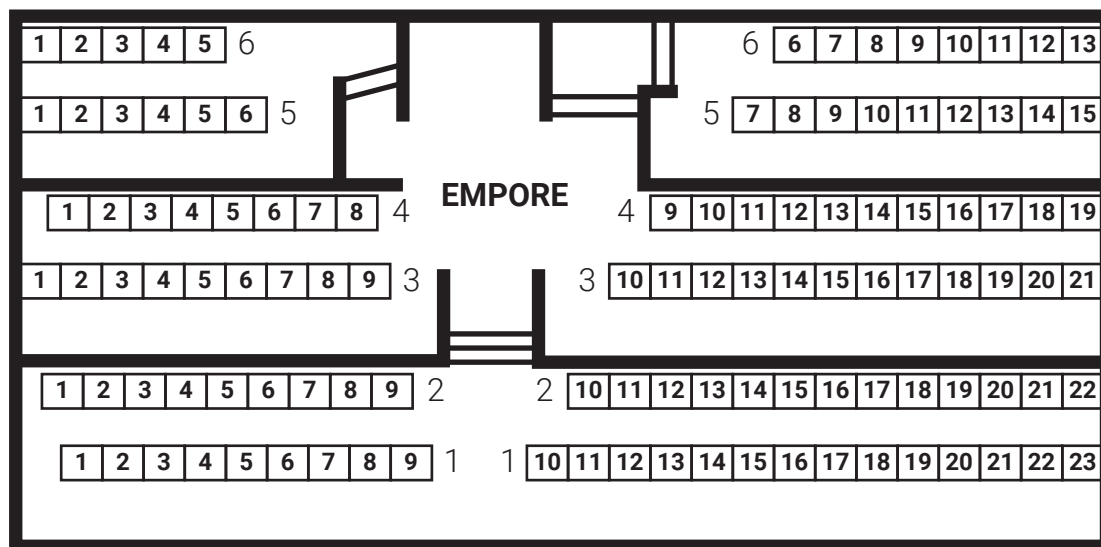

BESTUHLUNGSPLAN 7


Tischreihen versetzt


EG Saal 228 Plätze

OG Empore 113 Plätze

OG Seite 0 Plätze


Gesamt 341 Plätze

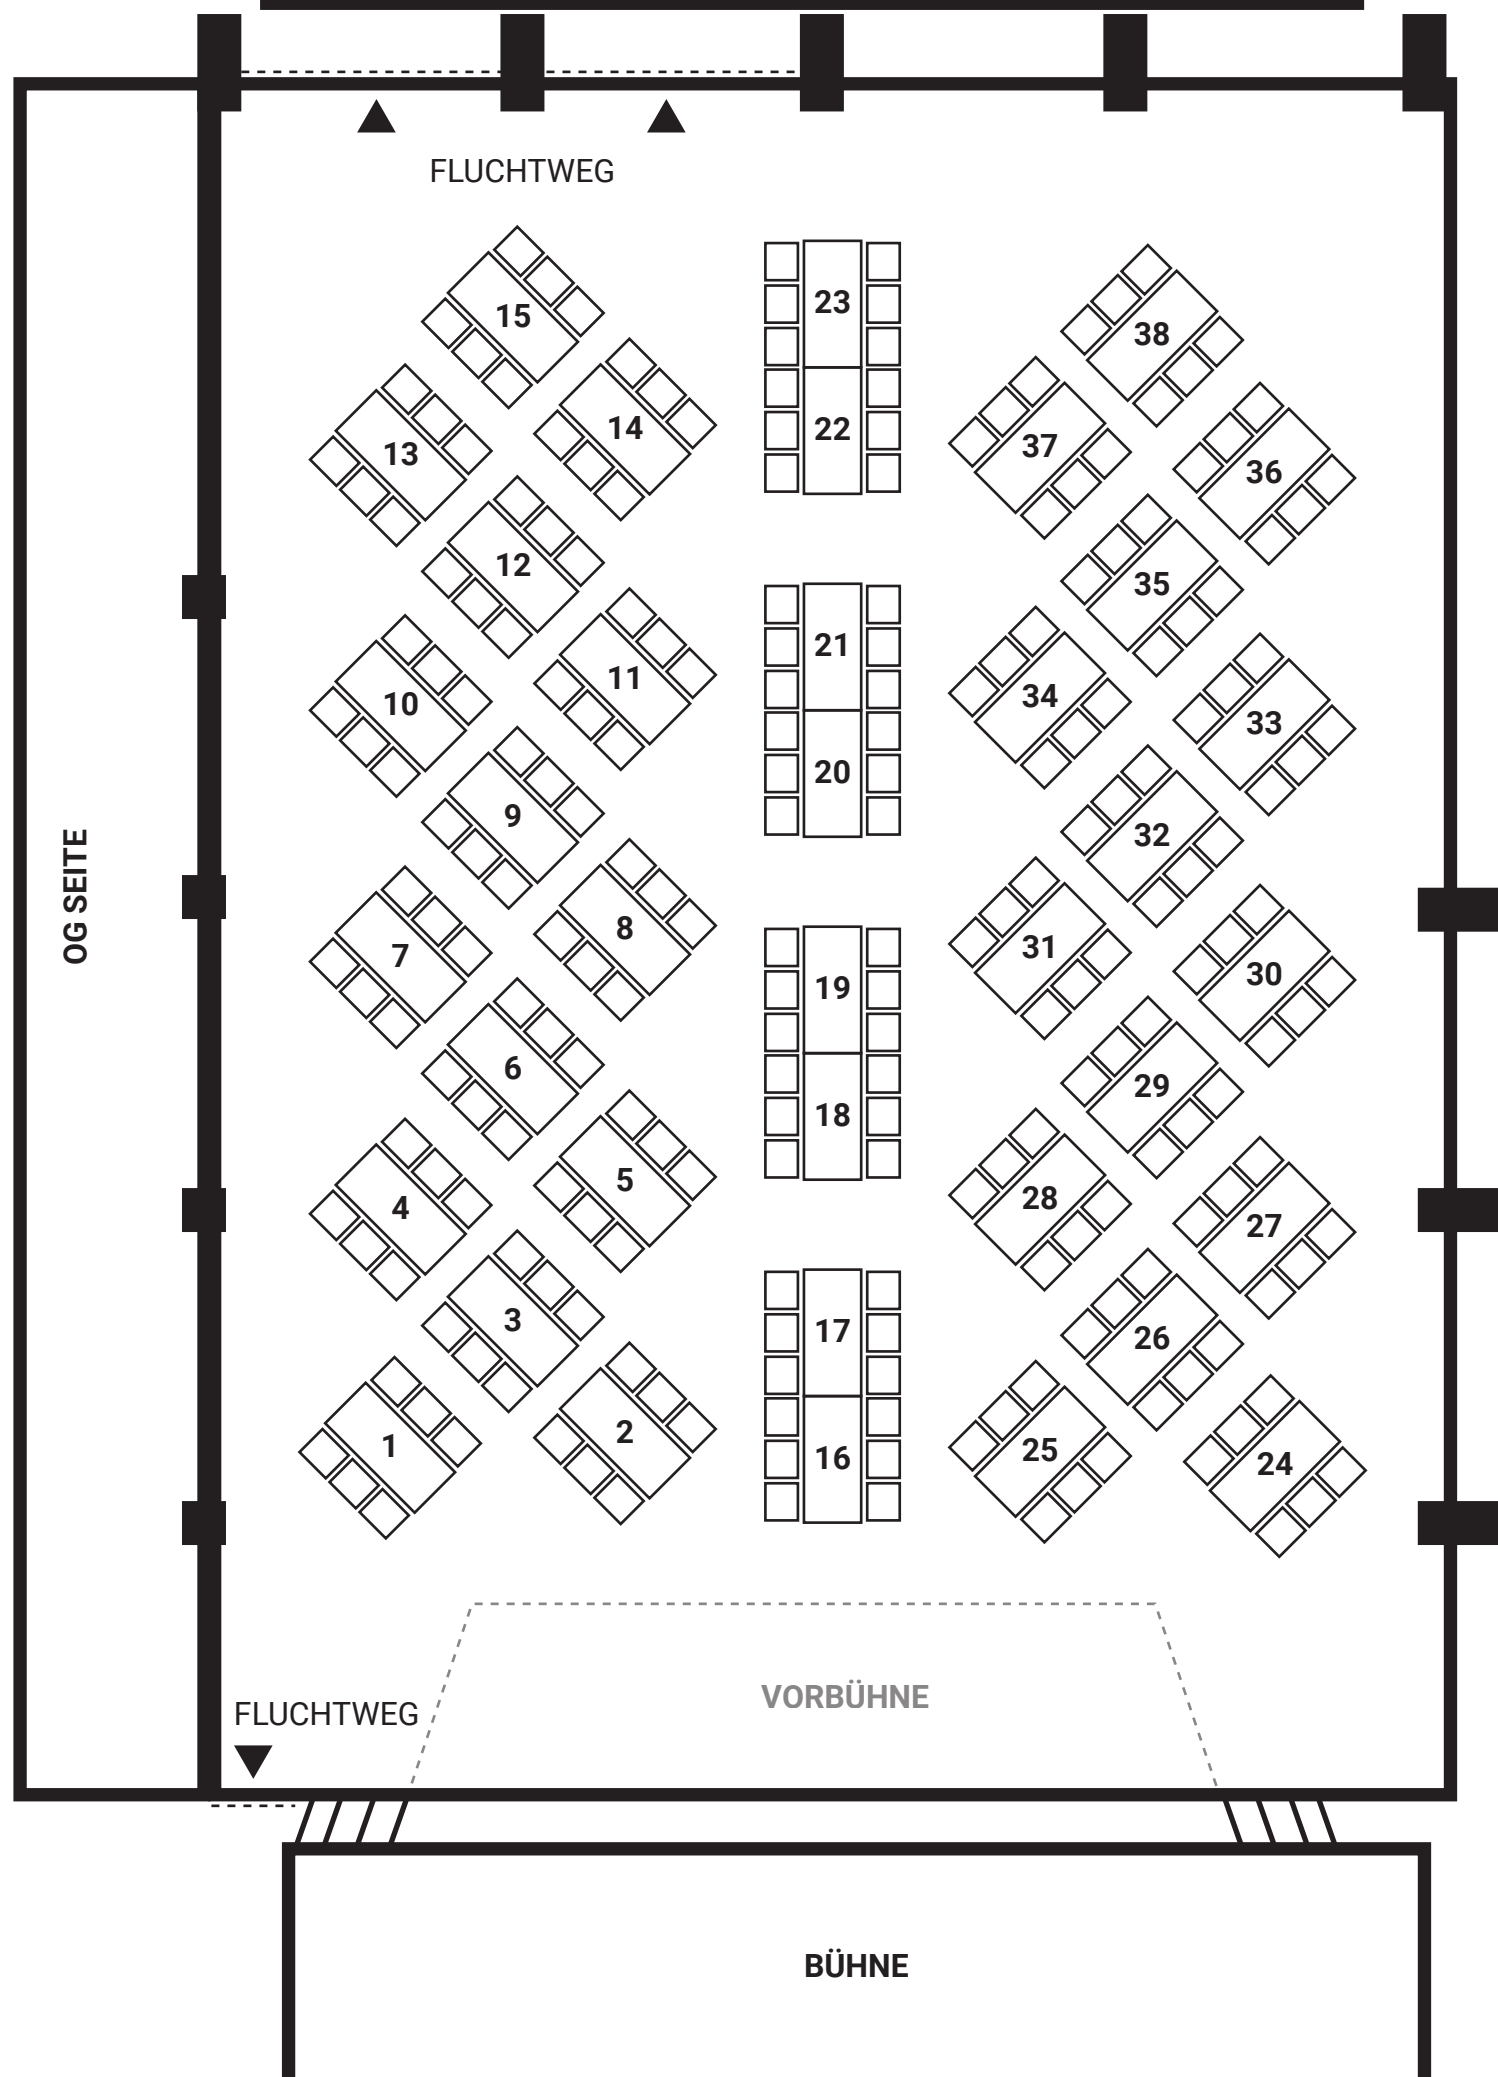


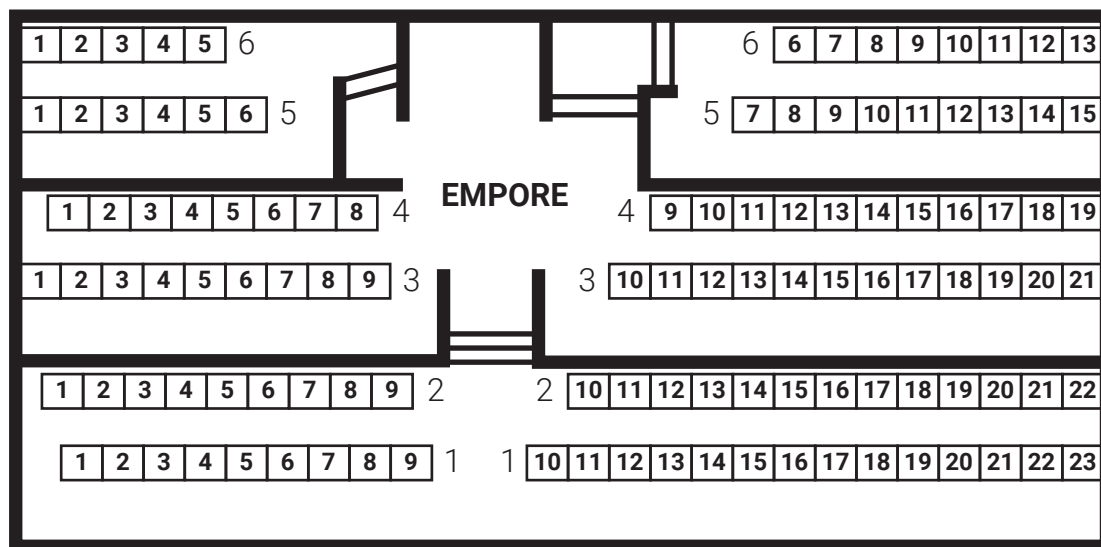

BESTUHLUNGSPLAN 8
Tischreihen

EG Saal 360 Plätze
OG Empore 113 Plätze
OG Seite 0 Plätze
Gesamt 473 Plätze

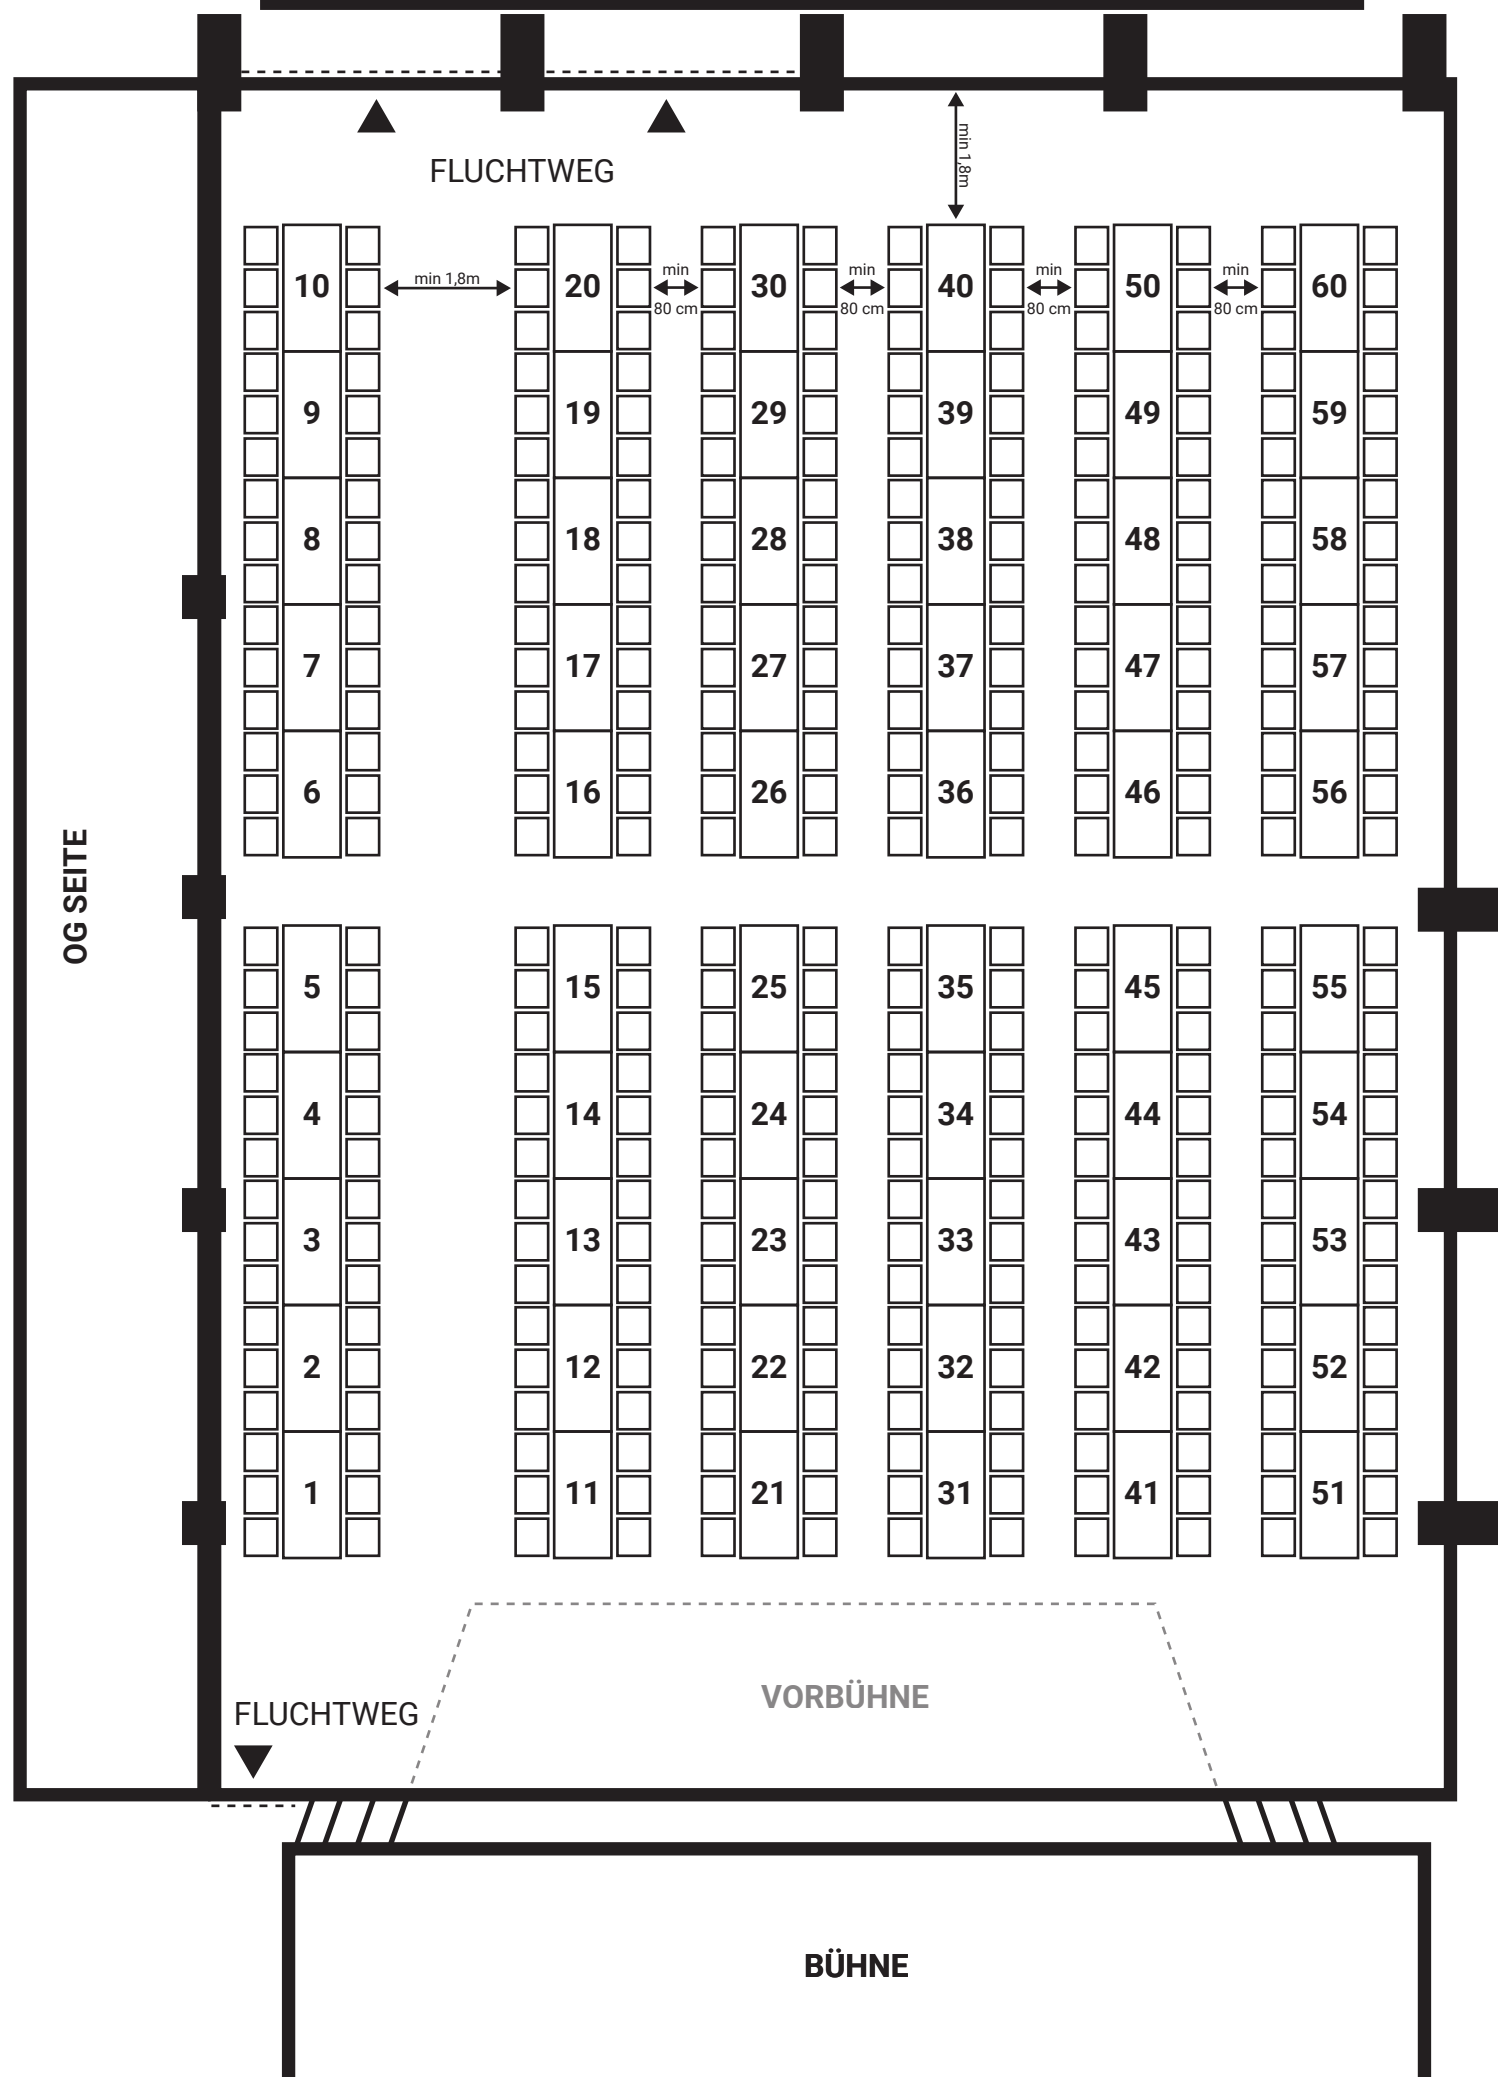

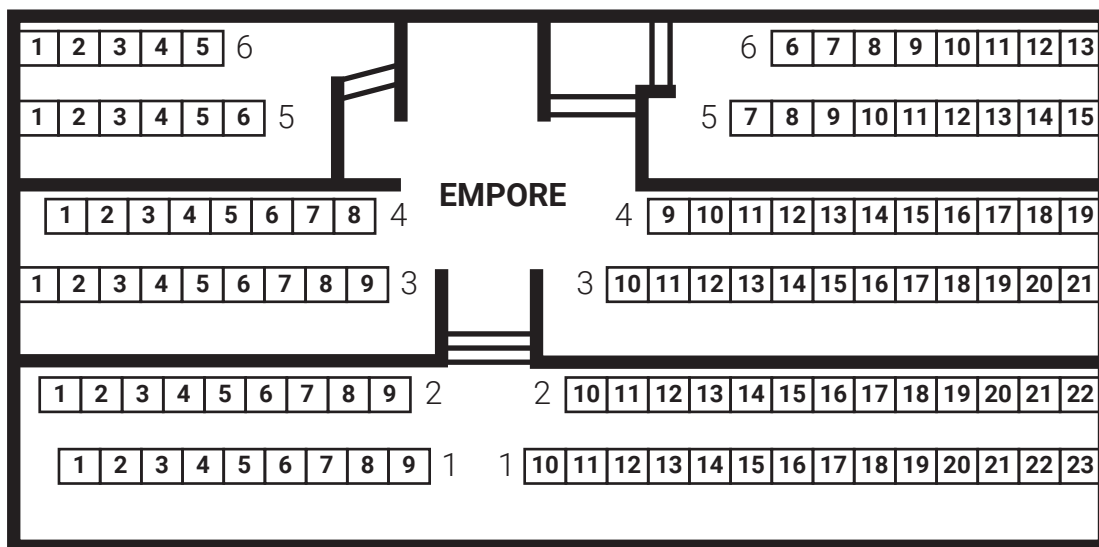

BESTUHLUNGSPLAN 9


Gala


EG Saal 198 Plätze

OG Empore 113 Plätze

OG Seite 0 Plätze

Gesamt 311 Plätze

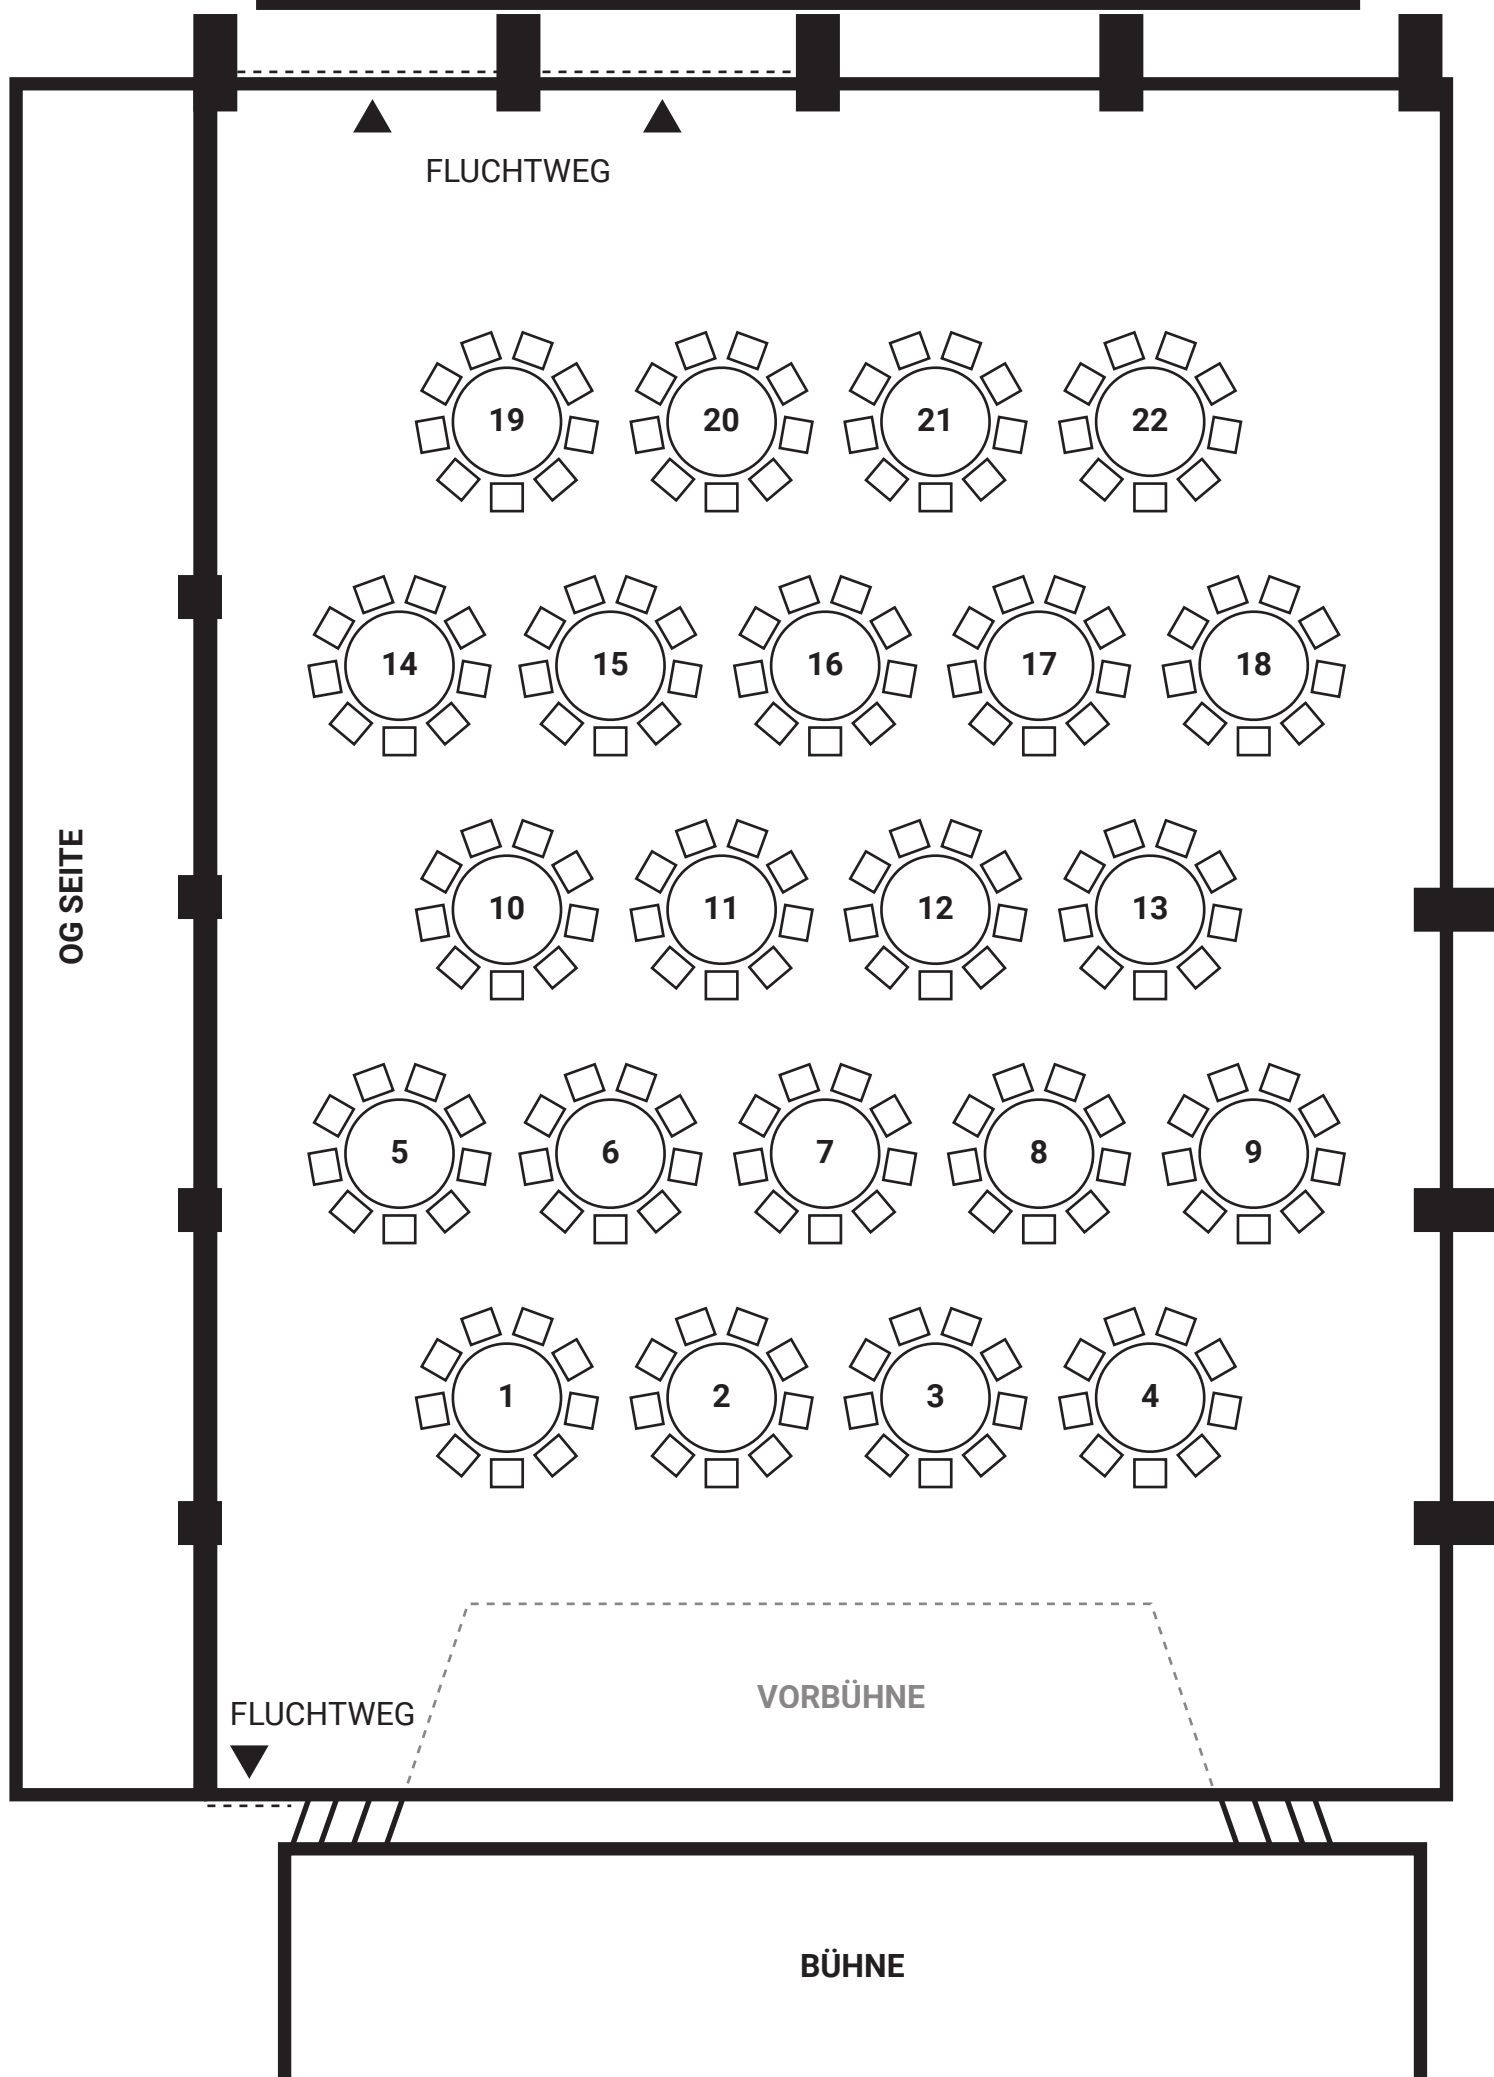

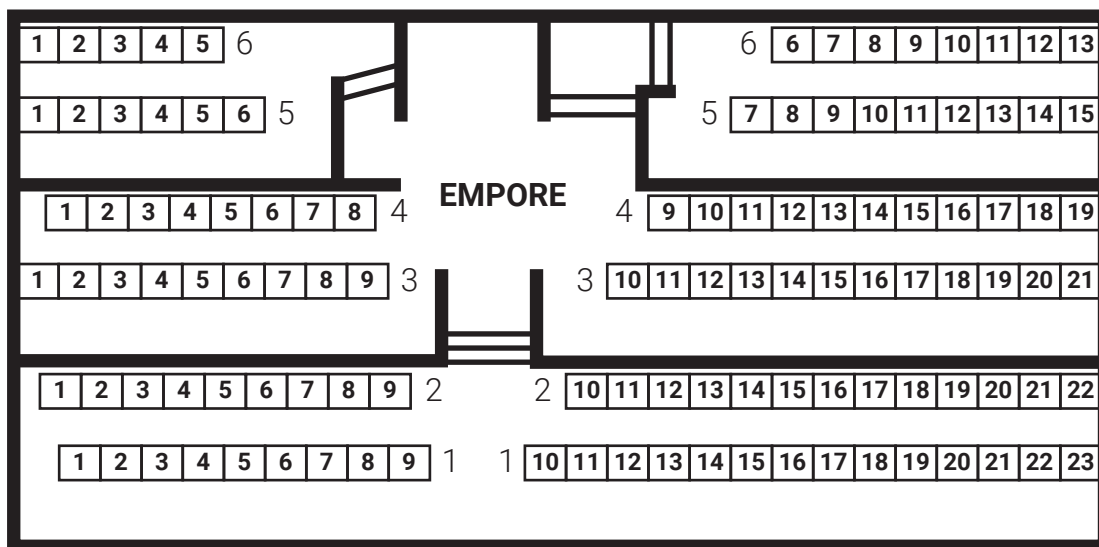

BESTUHLUNGSPLAN 10
Konferenz

EG Saal 160 Plätze
OG Empore 113 Plätze
OG Seite 0 Plätze
Gesamt 273 Plätze

